
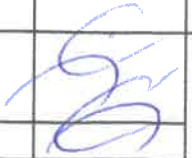





**ARIA STUDIATĂ**  
**GÂRCIU (comuna RACU)**

Suprafața construită: 120.1 m<sup>2</sup>  
 Supr. desfășurată: 145.5 m<sup>2</sup>  
 Suprafața utilă: 168.52 m<sup>2</sup>  
 Cat.de importanță D  
 Clasa de importanță III.  
 Proprietar: Nyika István  
 Nr. Cad. 50608

ORDINUL ARHITECTILOR  
 DIN ROMÂNIA  
 10240  
**János**  
**EGYED**  
 Arhitect  
 cu drept de semnătură

VERIFICATOR					
EXPERT	NUME	SEMNATURA	CERINTA	REFERAT/EXPERTIZA NR./DATA	
PROIECTANT GENERAL	<b>THINK INNOLAB &amp; DESIGN SRL</b> C.I.F 37619686 nr. ORC J19/414/22.05.2017			Titlu Proiect: Desfințare casă de locuit S+P(C1) Construire casă de locuit	NR. PROIECT 01/2023
SPECIFICATIE	NUME	SEMNATURA	SCARA	Beneficiar:	FAZA:
SEF PROIECT	arh. EGYED JÁNOS		1:5000	Nyika István	DTAC+PT
PROIECTAT	arh. EGYED JÁNOS		DATA	Titlu plansa:	PLANSA:
REDACTARE CAD	arh. EGYED JÁNOS		MAR.2023	Propunere - Plan de încadrare	11

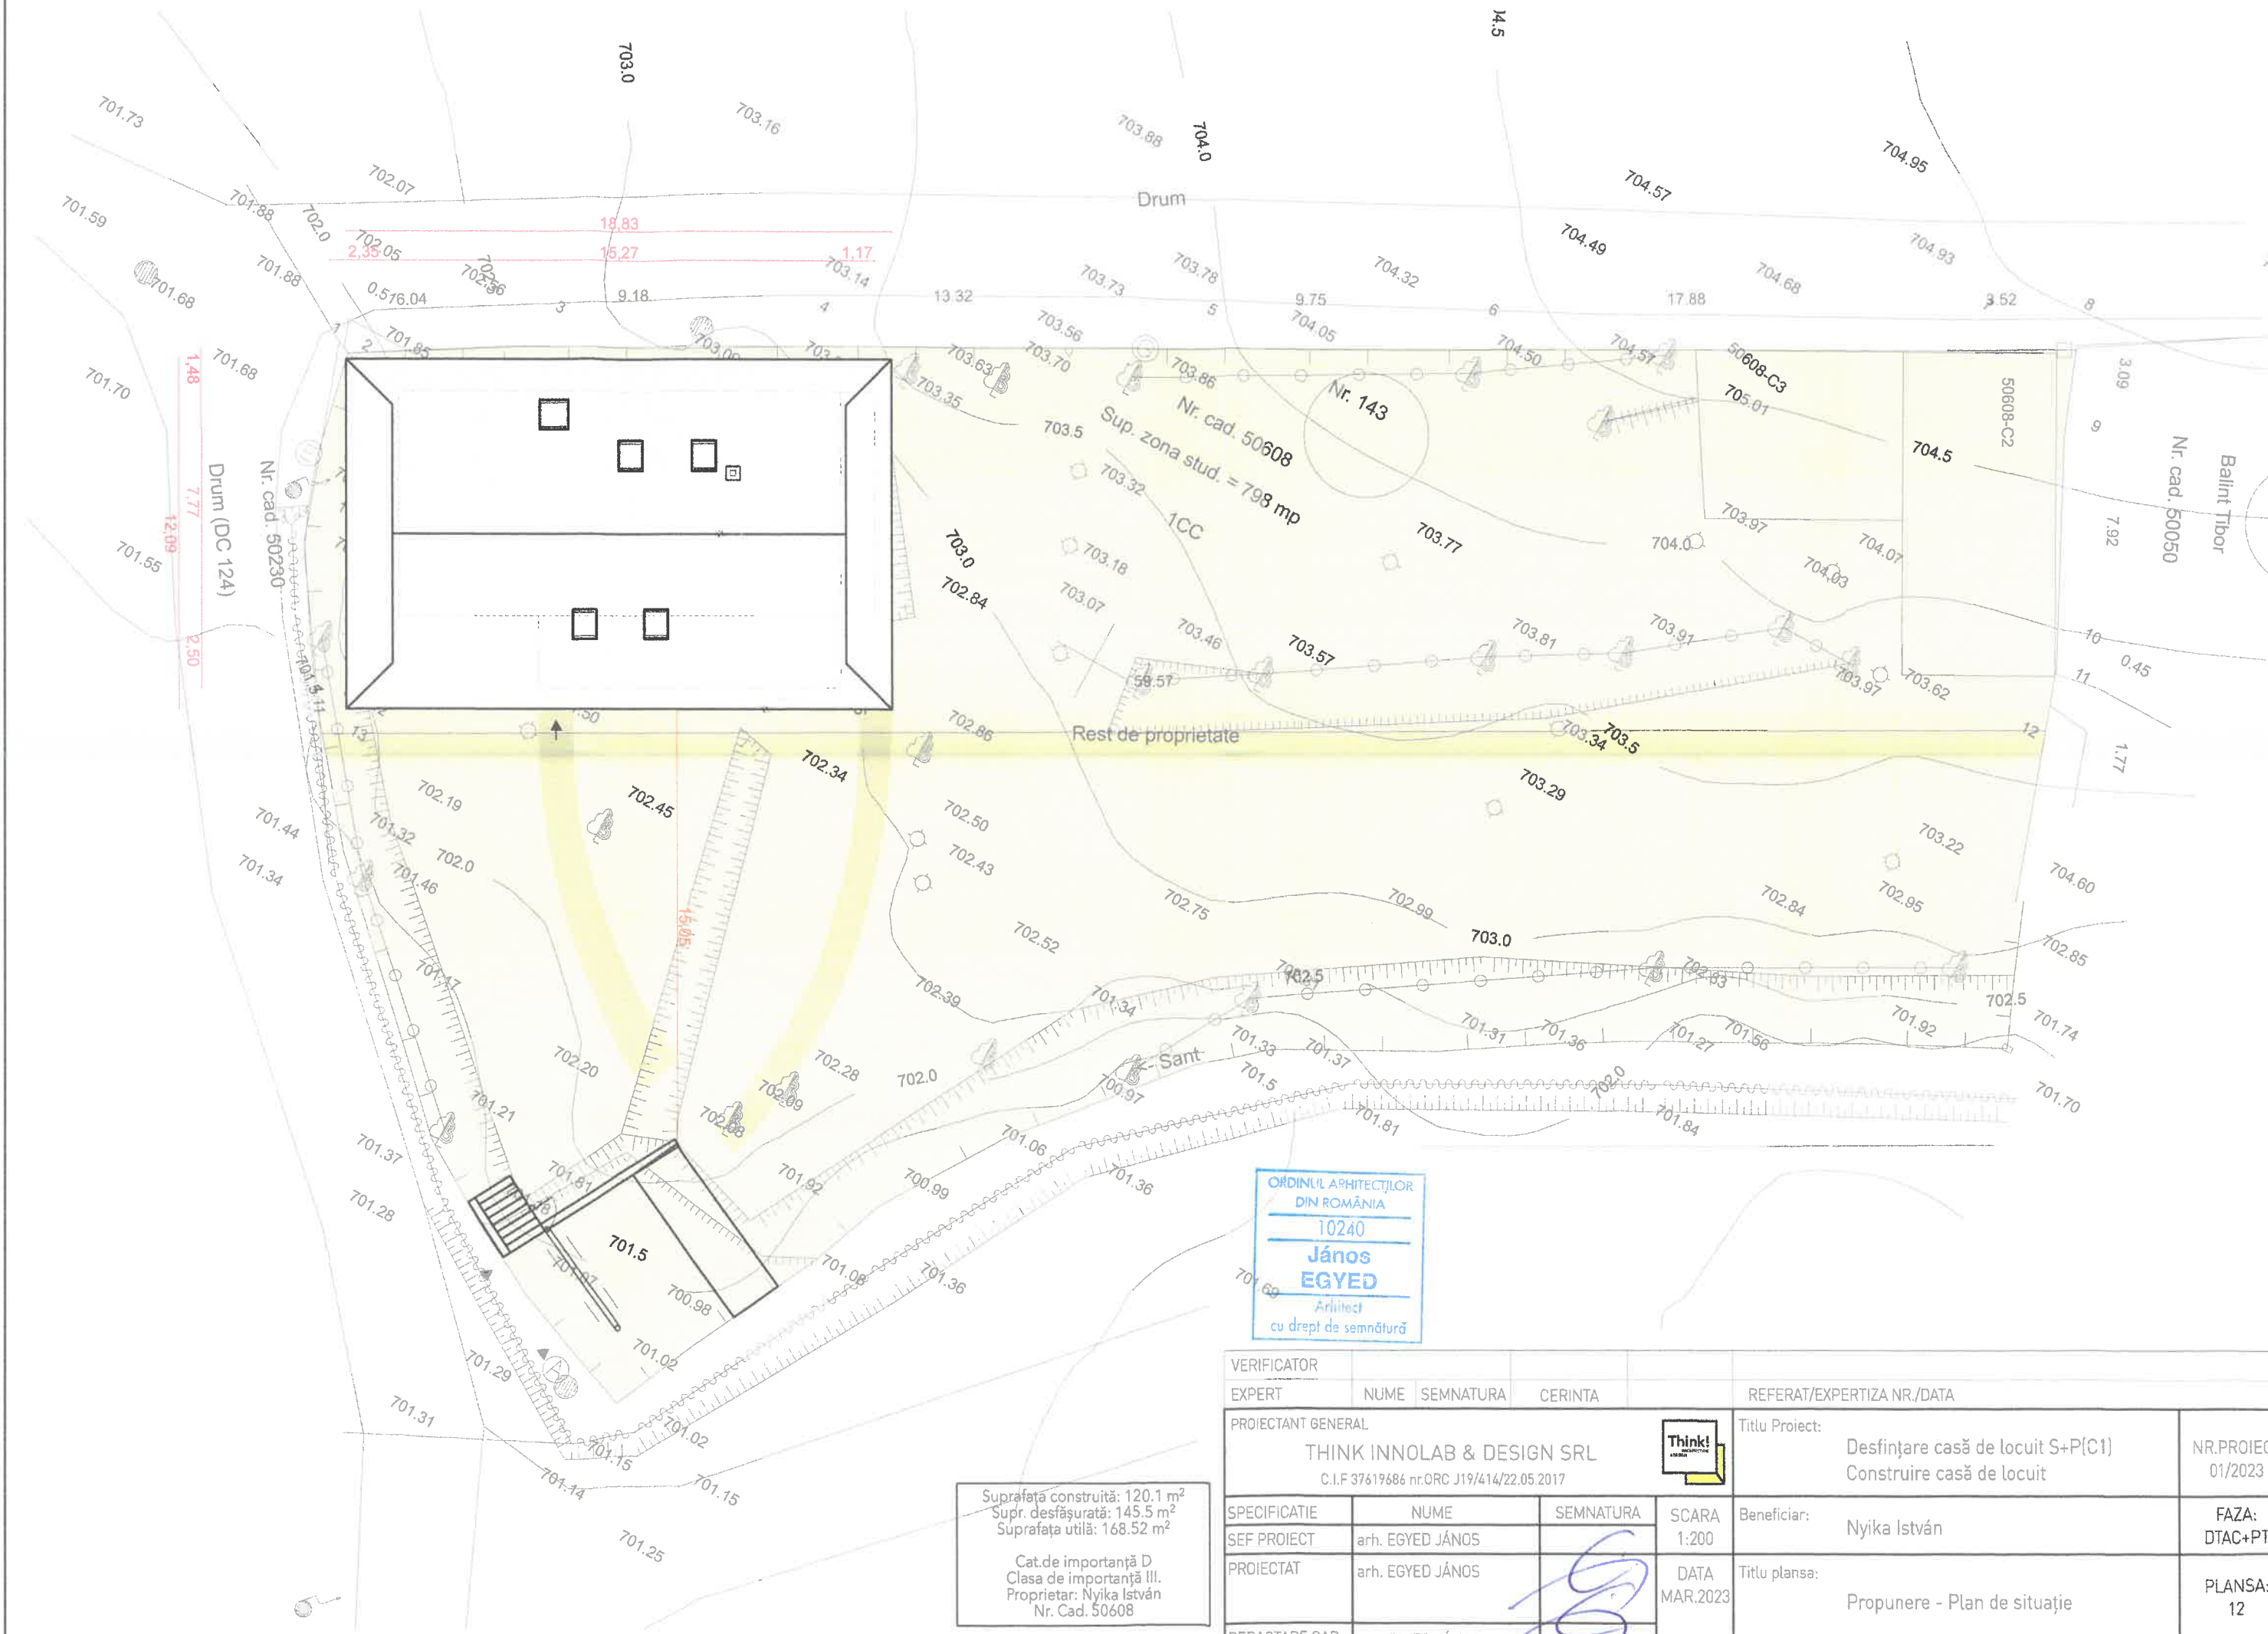

Suprafața construită: 120.1 m<sup>2</sup>  
 Supr. desfășurată: 145.5 m<sup>2</sup>  
 Suprafața utilă: 168.52 m<sup>2</sup>

Cat.de importanță D  
 Clasa de importanță III.  
 Proprietar: Nyika István  
 Nr. Cad. 50608

ORDINUL ARHITECTILOR  
 DIN ROMANIA  
 10240  
**János EGYED**  
 Arhitect  
 cu drept de semnătură

VERIFICATOR	NUME	SEMNATURA	CERINTA	REFERAT/EXPERTIZA NR./DATA	
EXPERT					
PROIECTANT GENERAL	THINK INNOLAB & DESIGN SRL C.I.F 37619686 nr. ORC J19/414/22.05.2017			Titlu Proiect: Desfințare casă de locuit S+P(C1) Construire casă de locuit	NR.PROIECT 01/2023
SPECIFICATIE	NUME	SEMNATURA	SCARA	Beneficiar:	FAZA:
SEF PROIECT	arh. EGYED JÁNOS		1:200		
PROIECTAT	arh. EGYED JÁNOS		DATA	Titlu plansa:	PLANSA:
REDACTARE CAD	arh. EGYED JÁNOS		MAR.2023		